
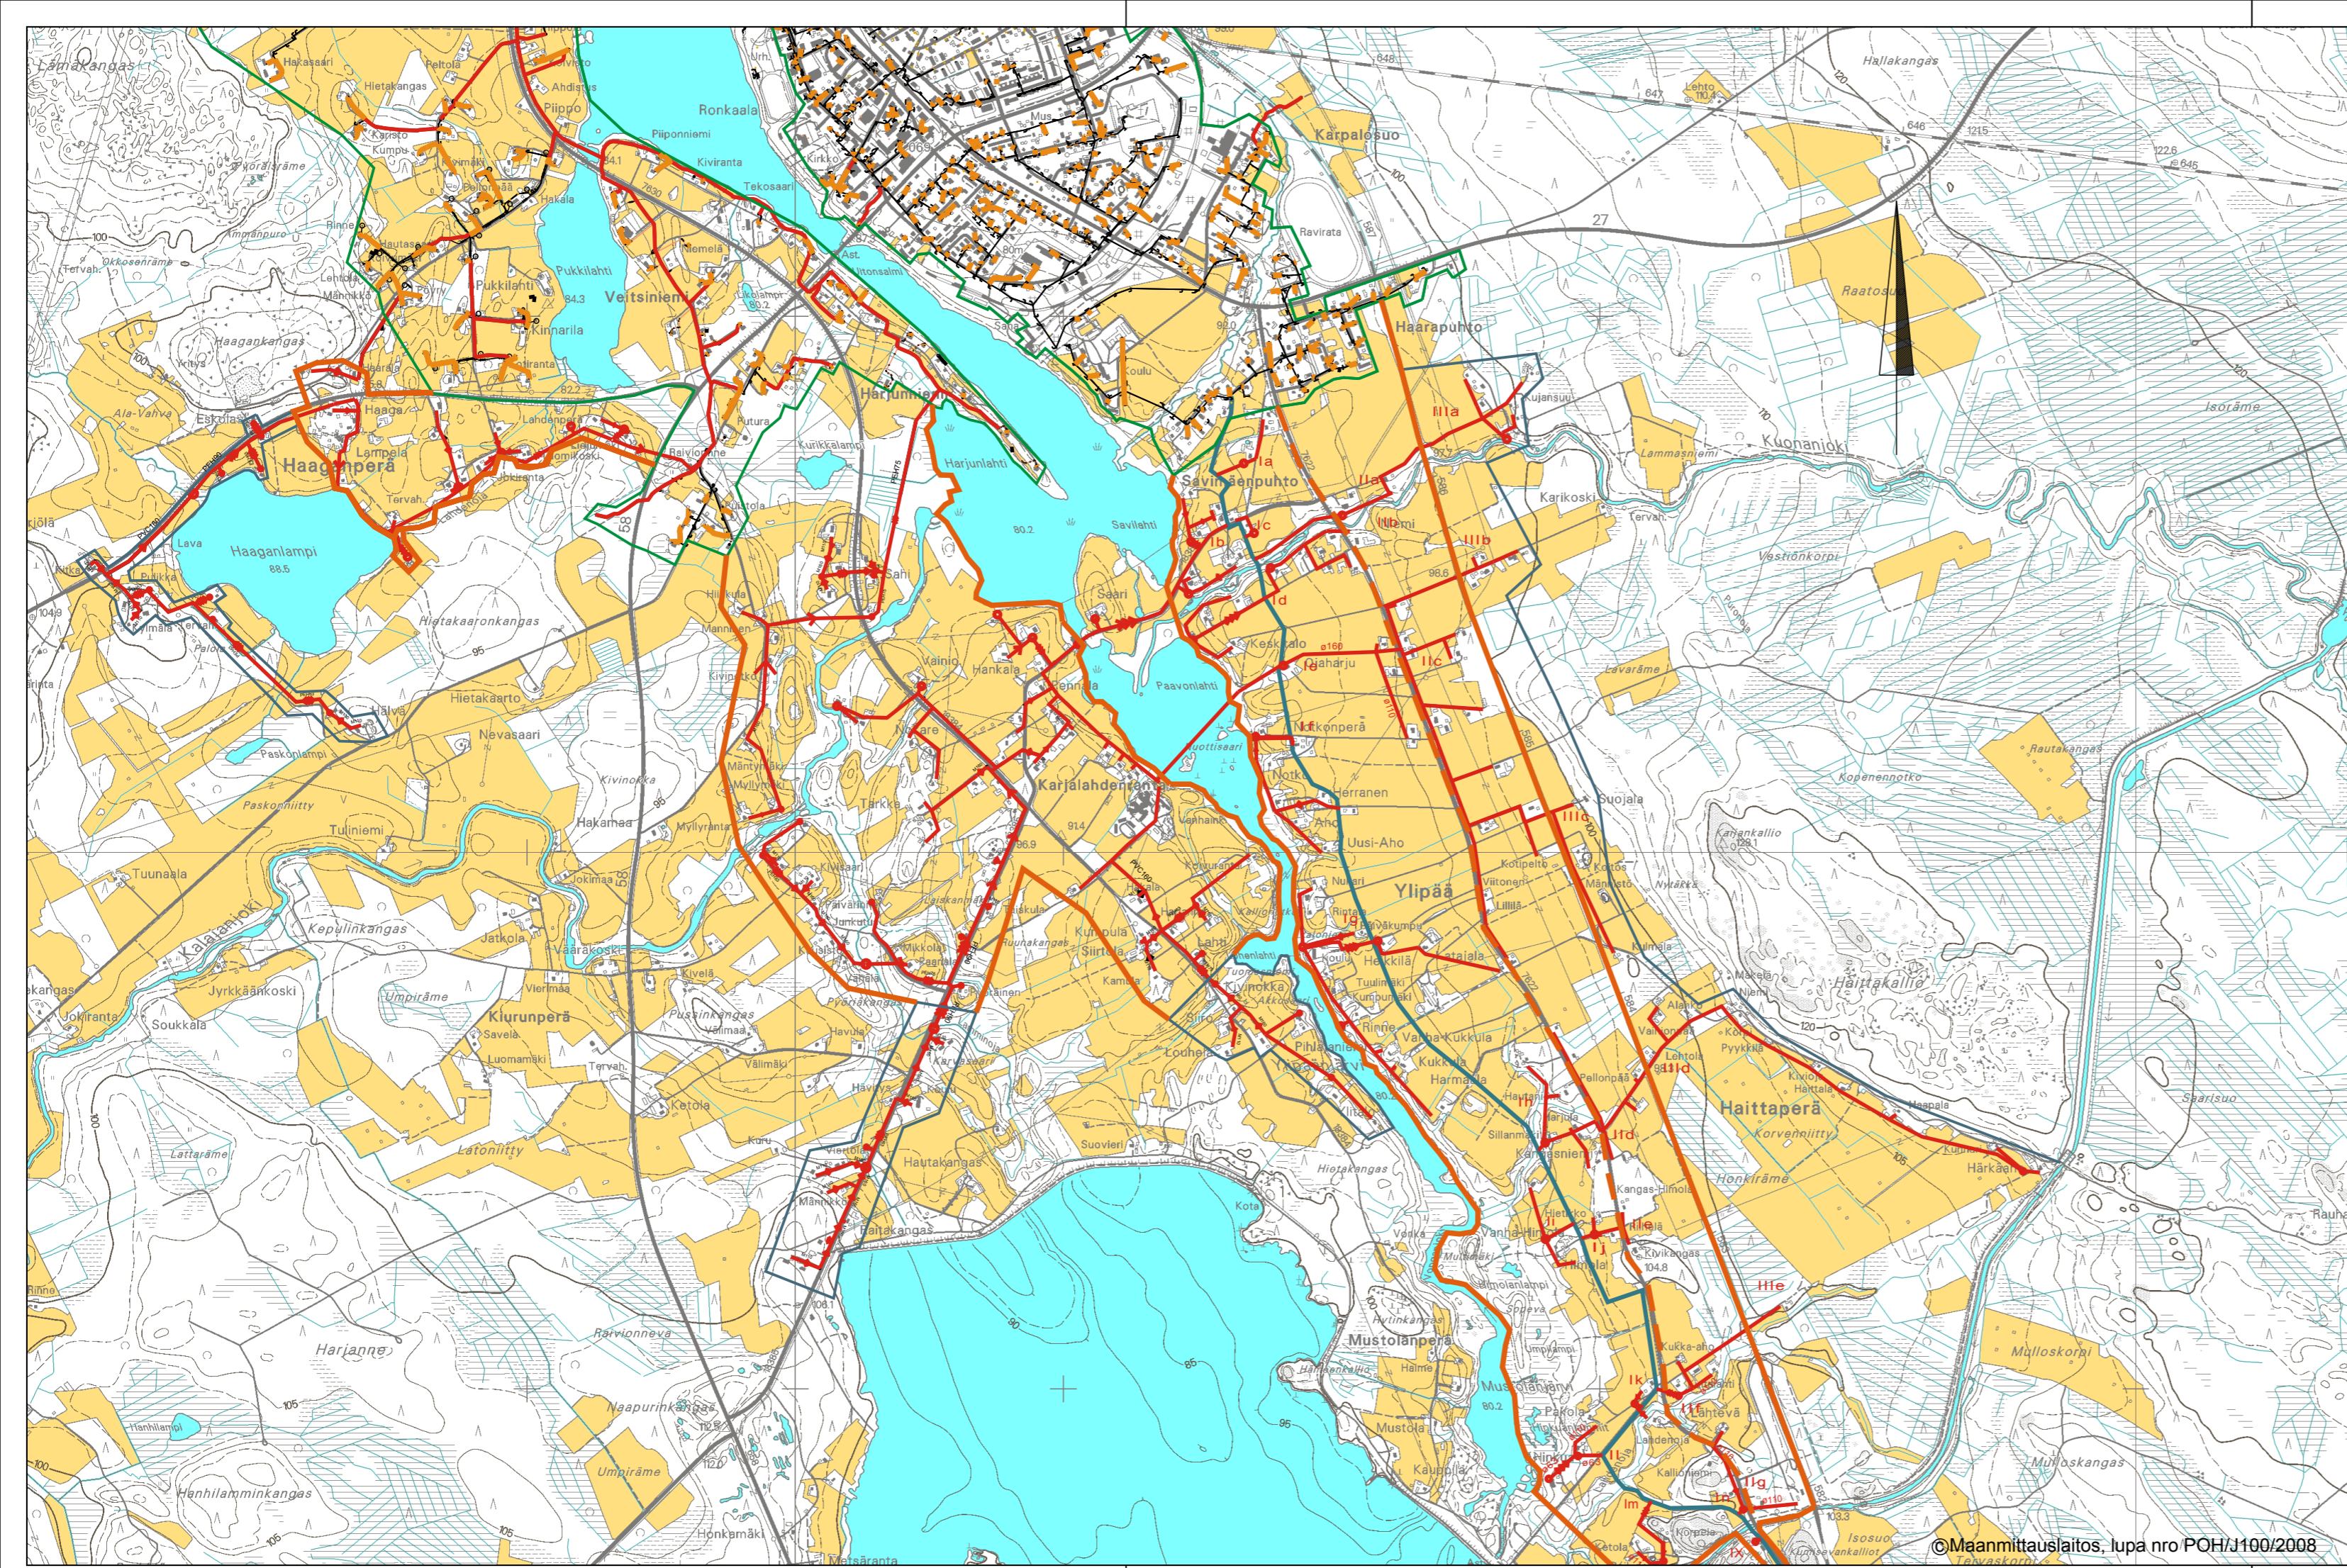


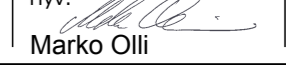


MERKINNÄT

-  Nykyinen viemäröntialue
-  Viemäröntialueen laajennusalue
-  Mahdollinen yhteiskäsittelyn alue
-  Mahdollinen viemäröntialue
-  Erityisalue



K.osa/Kylä	Kortteli/Tila	Tontti/Reknro	Viranomaisten merkintöjä	
Rakennustoimenpide			Piirustuslaji	Juokseva nro
Rakennuskohteen nimi ja osoite			Piirustuksen sisältö	Mittakaava
HAAPAJÄRVEN KAUPUNKI VESIHUOLLON KEHITTÄMIS- SUUNNITELMAN PÄIVITYS Viemäröntikartta			Karjalahdenranta - Haaganperä	1:20 000
 Ramboll Ruukintie 54 60100 Seinäjoki puh. 020 755 7140 fax 020 755 7141		Suunn.ala	Työnro	Tiedosto
		Piirustusnro	21700	Muutos
			4	
Suunn.(nimi, tutkinto, allekirjoitus)			Piirt.	Hyv.
Leena Järvinen 			LJär	Marko Olli 
				Pvm
				10.10.2008